


**VOLUMETRIE ESISTENTI - INCREMENTI VOLUMETRICI - DEMOLIZIONI  
ATTRIBUITE dal PRIIP1 al COMPARTO B**


| VOLUMETRIE ESISTENTI<br>COMPARTO B<br>(mc.)              | INCREMENTO<br>VOLUMETRIE ESISTENTI<br>COMPARTO B<br>(mc.) | DEMOLIZIONI<br>COMPARTO B<br>(mc.) | NUOVA<br>COSTRUZIONE<br>COMPARTO B<br>(mc.) | TOTALE<br>VOLUME<br>COMPARTO B<br>(mc.) |
|--|---|------------------------------------|---|---|
| CONDominio 1585,39                                       | 320,00  | /                                  | /   | 1905,39                                 |
| CERRO TORRE<br>FABBRICATO PIAZZA 1284,53                 | 775,00  | /                                  | /   | 2059,53                                 |
| MAPPALÉ 32 Foglio 4 272,25                               | /   | -272,25                            | /   | /                                       |
| CERRO TORRE<br>nuova costruzione<br>FABBRICATO INTERNO / | /   | /                                  | 4300,00                                     | 4300,00                                 |

TOTALE Volumetria Ammissibile nel Comparto B 8264,92

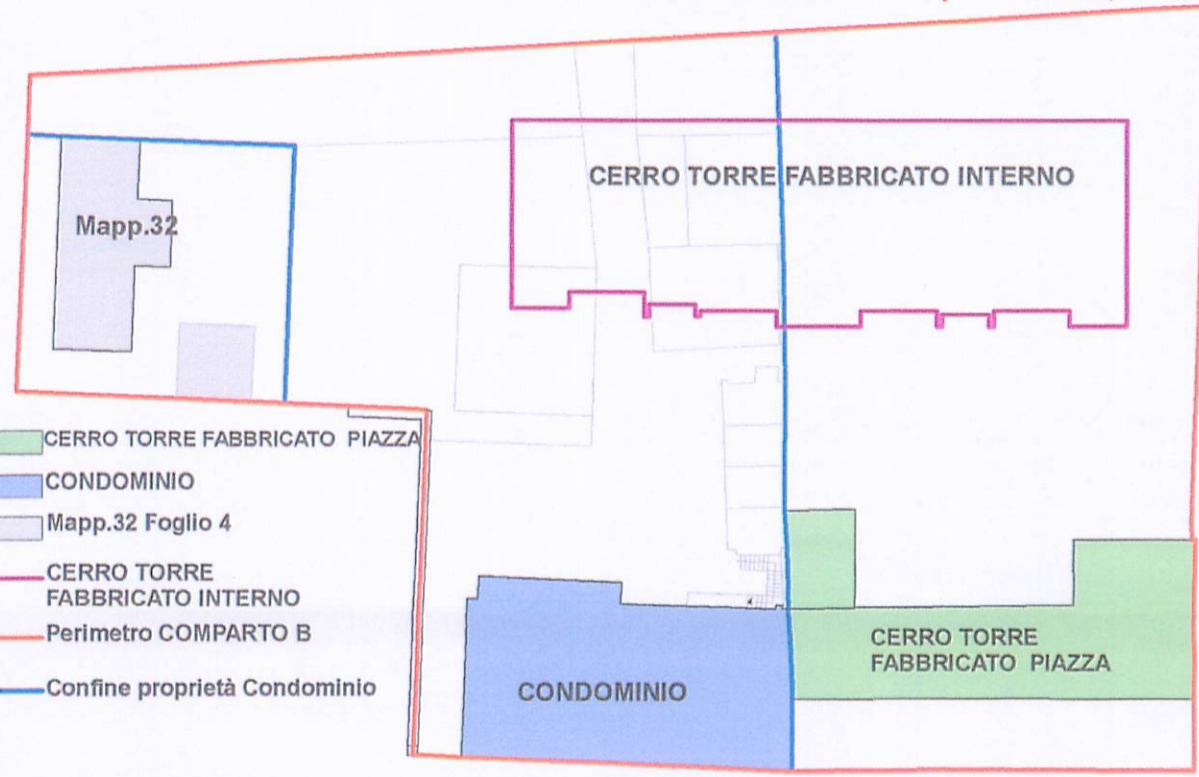

**RIPARTIZIONE fra i CONDOMINI, sulla base dei millesimi,  
dei 320 mc.di  
VOLUMETRIA INCREMENTATA dal PRIIP1  
al Condominio.**

|   |               |
|---|---------------|
| Proprietà CERRO TORRE                             | 61,781        |
| Proprietà Ferdinando Pescara/ Anna Guastadisegni. | 32,382        |
| Proprietà Domenico Luigi Bombelli.                | 36,177        |
| Proprietà Graziella Ronchi.                       | 39,478        |
| Proprietà Enrica Giuseppina Mutti.                | 102,393       |
| Foglio 4 mapp. 44 sub. 15 e Foglio 4 mapp. 265    | 47,789        |
| <b>Totale incremento volumetria</b>               | <b>320,00</b> |

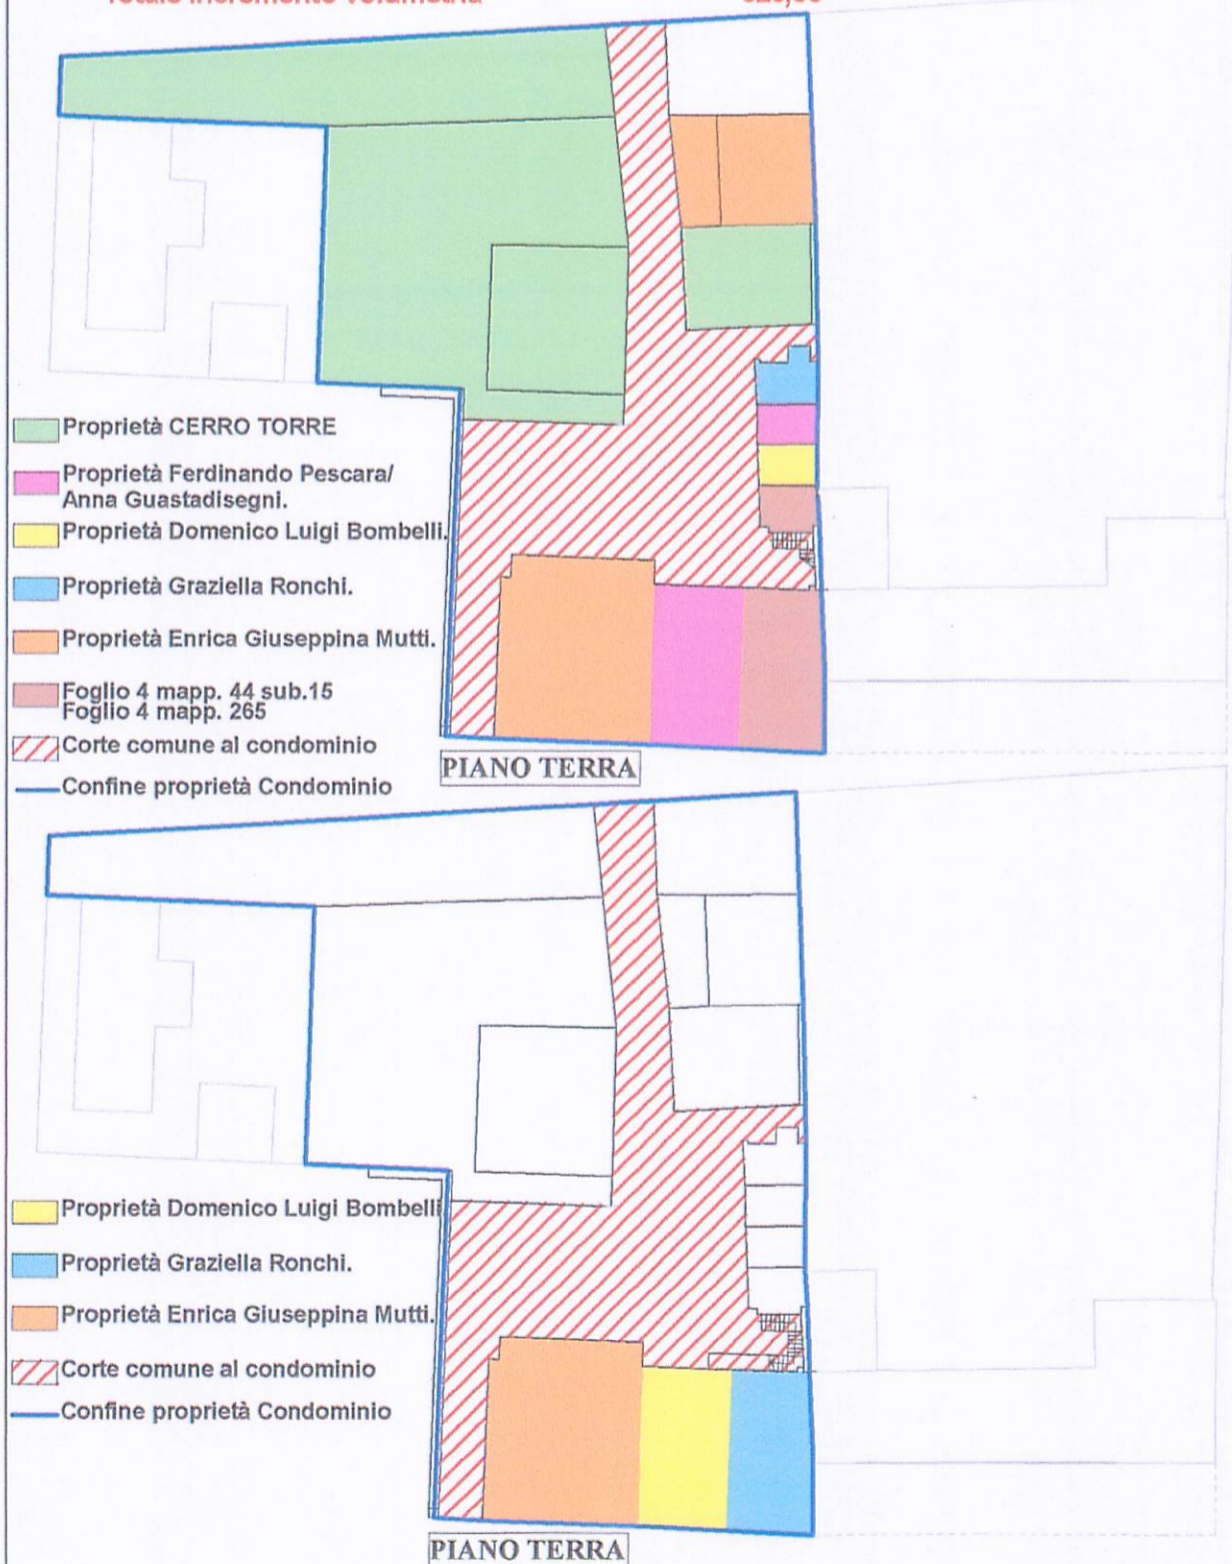

IL PROGETTISTA



IL LEGALE RAPPRESENTANTE  
del committente

CONSORZIO CERRO TORRE P.R.R.I.P.1 COMPARTO B

CONSORZIO CERRO TORRE P.R.R.I.P.1 comparto B  
Via Larga n° 8 - 20122-MILANO  
Cod. Fisc. 06939070964

|   |  |
|---|--|
| PROGETTISTA: ARCHITETTO INES MARIA GOGLIO<br>Piazza Berlinguer n°22- 20067 PAULLO (MI)<br>Tel/Fax 02/ 9064226   | N.TAV<br><b>2I</b>                     |
| COMMITTENTE: CONSORZIO CERRO TORRE P.R.R.I.P.1 COMPARTO B<br>Via Larga n.8 20122 Milano<br>IL LEGALE RAPPRESENTANTE: Geom. GOGGIO SILVERIO                          | SCALA<br><b>1:500</b>                  |
| PROGETTO: CONVENZIONE COMPARTO B<br>PER L'ATTUAZIONE DEL PIANO DI RECUPERO<br>DI RILEVANTE INTERESSE PUBBLICO DENOMINATO P.R.R.I.P. 1<br>COMUNE DI PANTIGLIATE (MI) | DATA<br>26/06/2010                     |
| ELABORATO:<br>"VOLUMETRIE ESISTENTI ED INCREMENTI VOLUMETRICI"<br>"RIPARTIZIONI FRA I CONDOMINI DELLA VOLUMETRIA INCREMENTATA"                                      | AGGIORNAMENTI<br>1° Agg. Dicembre 2010 |
| A TERMINI DI LEGGE IL PROGETTISTA SI RISERVA LA PROPRIETA' DI QUESTO DISEGNO AI SENSI DEGLI ART. 1151-2-3-C.C.  |  |