


STATO ATTUALE



— Confine comparto B

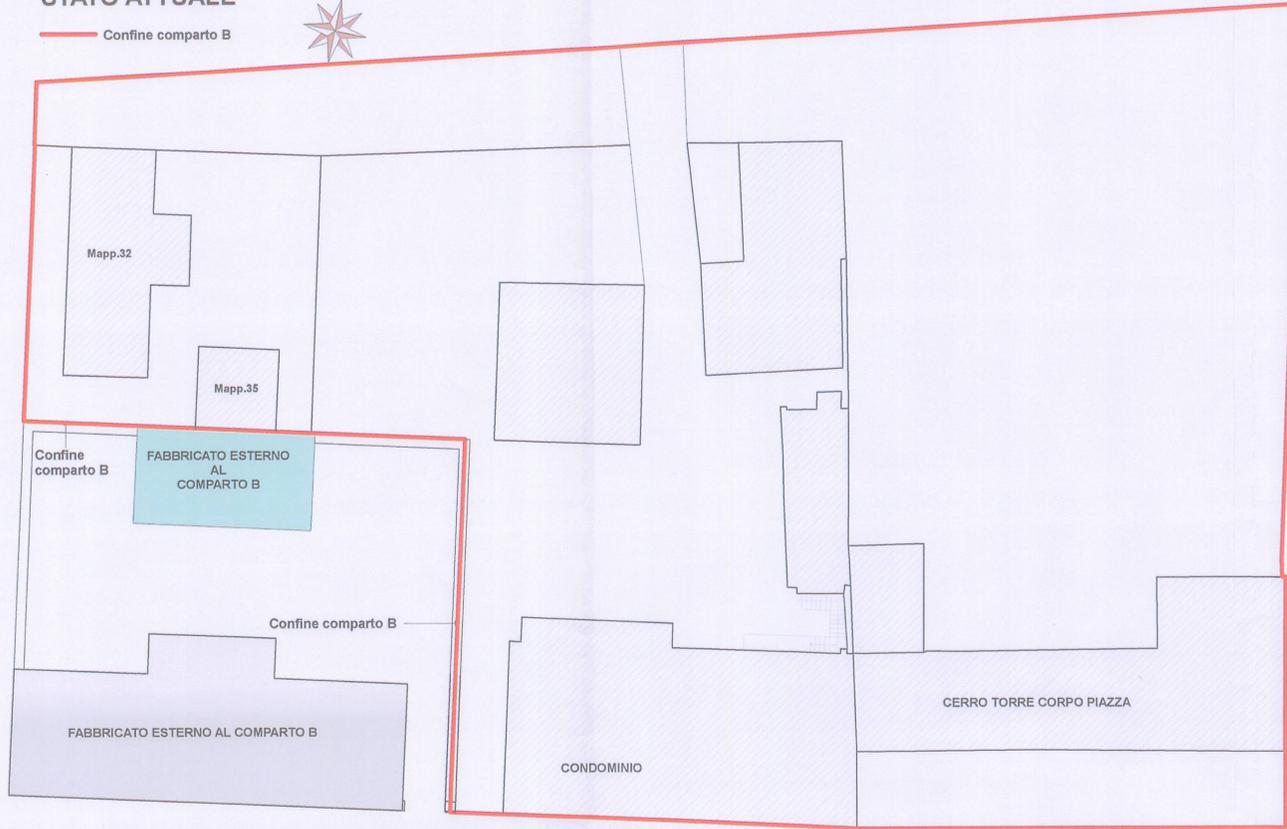

STATO COMPARATO


■ COSTRUZIONI ■ DEMOLIZIONI

— Confine comparto B



PROGETTO


- AREA A PARCHEGGIO E PERCORSO CON PAVIMENTAZIONE IN AUTOBLOCCANTI; inclusa formazione rete smaltimento acque piovane.
- ALBERATURE PROTETTE con GRIGLIA in GHISA
- ILLUMINAZIONE PUBBLICA

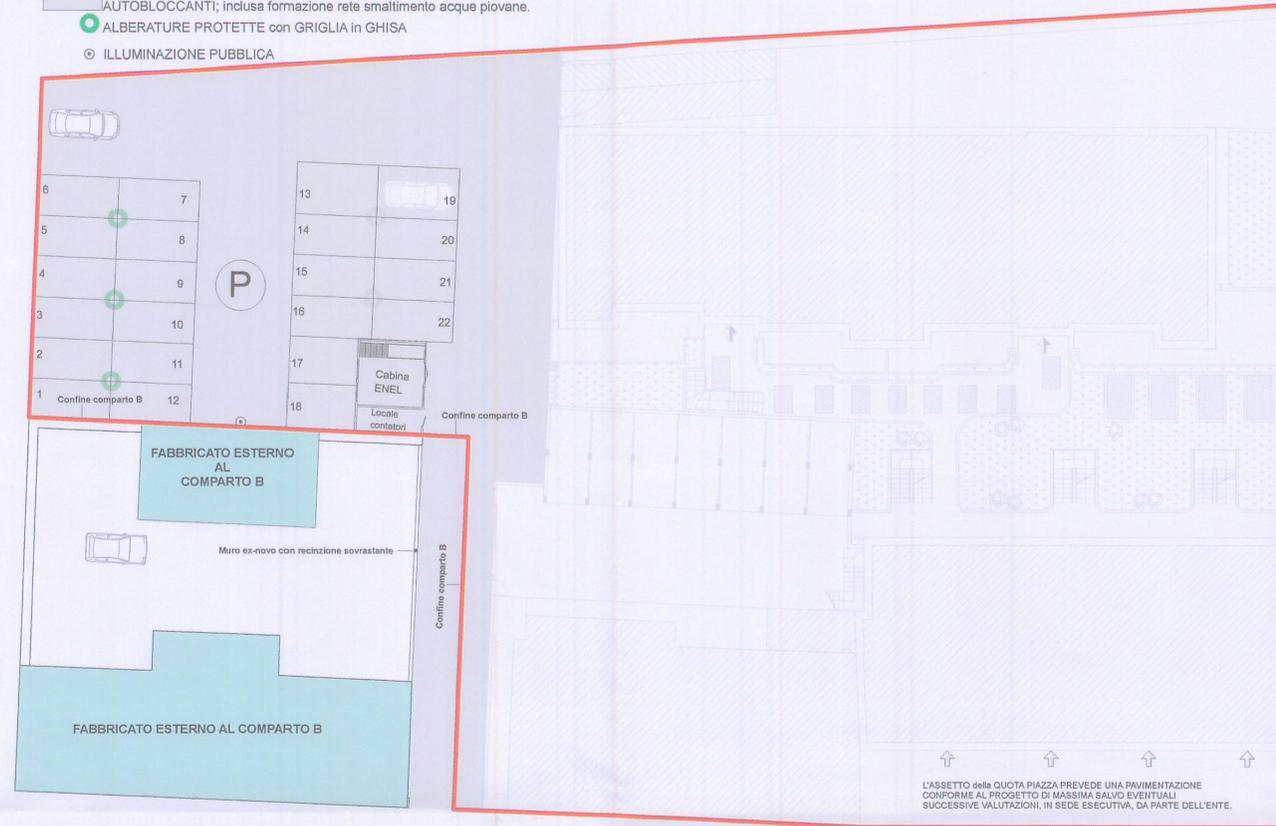

L'ASSETTO della QUOTA PIAZZA PREVEDE UNA PAVIMENTAZIONE CONFORME AL PROGETTO DI MASSIMA SALVO EVENTUALI SUCCESSIVE VALUTAZIONI, IN SEDE ESECUTIVA, DA PARTE DELL'ENTE.

PROGETTO RETI RACCOLTA ACQUE METEORICHE

— Confine comparto B

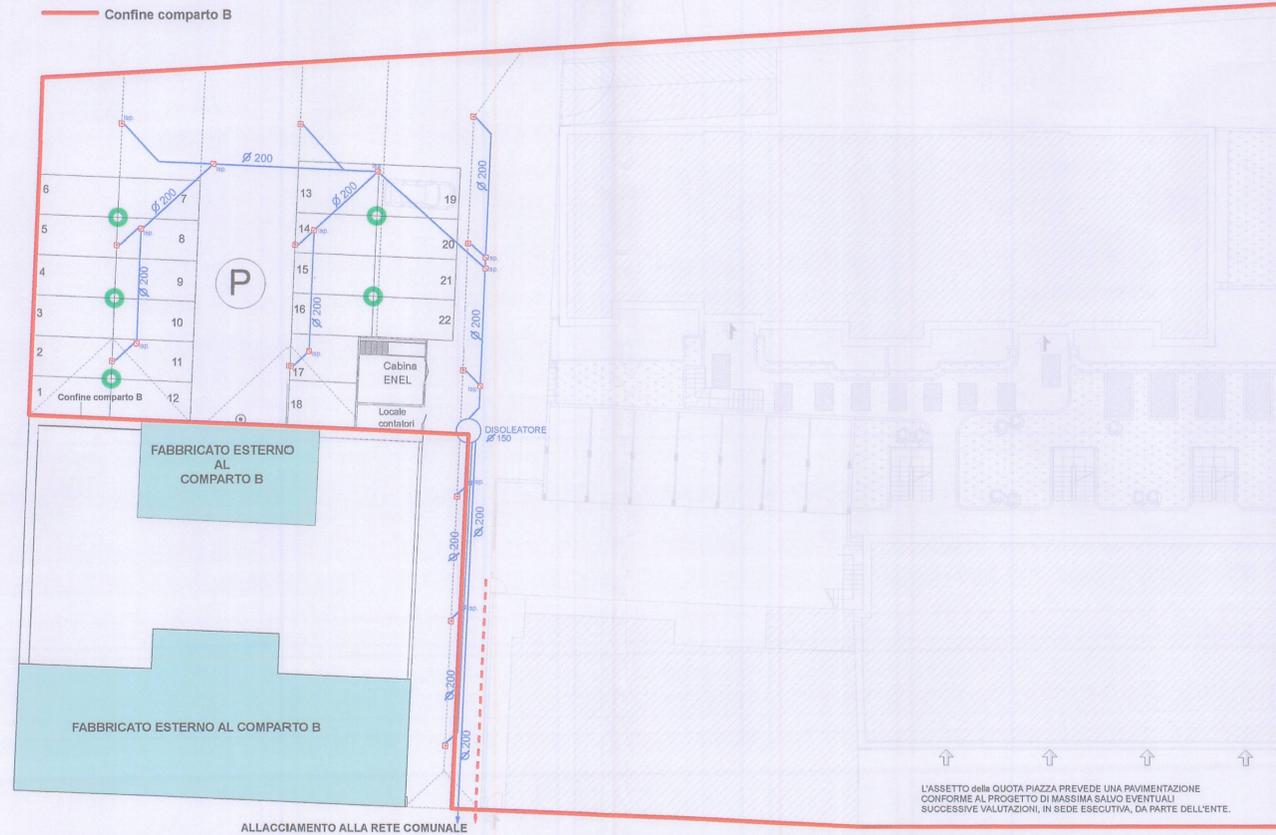

L'ASSETTO della QUOTA PIAZZA PREVEDE UNA PAVIMENTAZIONE CONFORME AL PROGETTO DI MASSIMA SALVO EVENTUALI SUCCESSIVE VALUTAZIONI, IN SEDE ESECUTIVA, DA PARTE DELL'ENTE.

- CADITOIE RACCOLTA ACQUA PIOVANA
- ISPEZIONI LINEA BIANCA
- LINEA INTERRATA RACCOLTA ACQUE PIOVANE
- 200 DORSALE
- 200 DORSALI SECONDARIE
- 200 INNESTI CADITOI ed ISPEZIONI
- LINEA NERA ESISTENTE
- 150 - DISOLEATORE
- LINEE PENDENZE

IL PROGETTISTA



IL LEGALE RAPPRESENTANTE

CONSORZIO CERRO TORRE P.R.I.P.1 COMPARTO B

CONSORZIO CERRO TORRE P.R.I.P.1 comparto B
Via Larga n.8 - 20122 MILANO
Cod. Fisc. 06939070964

PROGETTISTA: ARCHITETTO INES MARIA GOGLIO
Piazza Berlinguer n°22- 20067 PAULLO (MI)
n.° Tel/Fax 02/ 9064226

N.TAV
6I

COMMITTENTE: CONSORZIO CERRO TORRE P.R.I.P.1 COMPARTO B
VIA LARGA N.8 20122 MILANO
IL LEGALE RAPPRESENTANTE: GEOM. GOGLIO SILVERIO
Piazza Berlinguer n°22- 20067 PAULLO (MI)

SCALA
1:200

PROGETTO: CONVENZIONE COMPARTO B
PER L'ATTUAZIONE DEL PIANO DI RECUPERO
DI RILEVANTE INTERESSE PUBBLICO DENOMINATO P.R.I.P. 1
COMUNE DI PANTIGLIATE (MI)

DATA
28/06/2010

ELABORATO: URBANIZZAZIONI INTERNE ed ESTERNE AL COMPARTO B
POTENZIAMENTO RETI DI DISTRIBUZIONE ELETTRICA
e di SMALTIMENTO FOGNARIO
(Stato di fatto - Comparato - Progetto)

AGGIORNAMENTI
1° Agg. Dicembre 2010

A TERMINI DI LEGGE IL PROGETTISTA SI RISERVA LA PROPRIETA' DI QUESTO DISEGNO AI SENSI DEGLI ART.1151-2-3-C.C.