


SEZIONE ESPLICATIVA QUOTA MASSIMA CONVENZIONE COMPARTO B

COMUNE DI PANTIGLIATE (MI)
SERVIZIO PROTOCOLLO
08 APR. 2011
RICEVUTO

SEZIONE da PRRIP 1 COMPARTO B

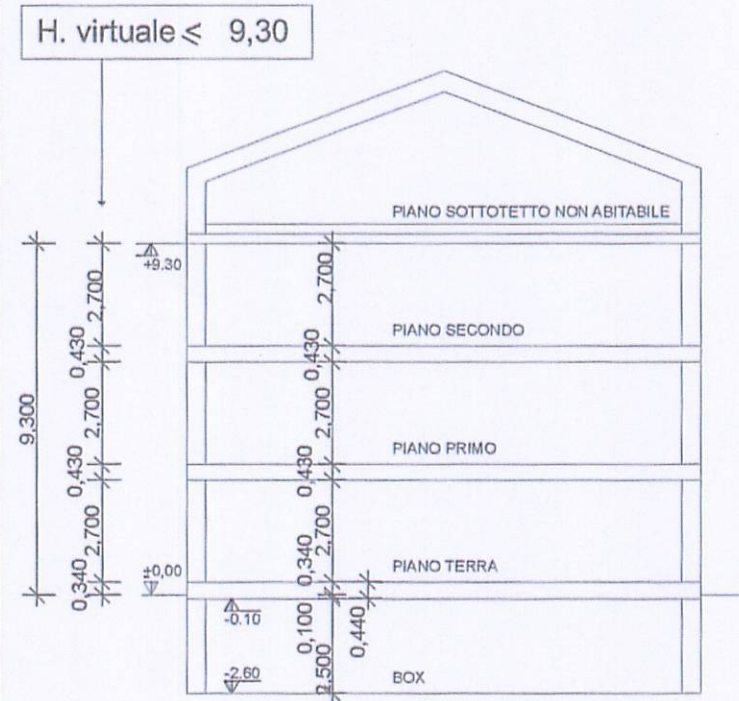


Scala 1:200

SEZIONE Quota Max all'Intradosso ultimo solaio come da Tav. 14 prescrittiva Piano di Recupero PRRIP1

**CERRO TORRE
FABBRICATO INTERNO**

$9,75 - 0,45 (0,45 = 0,15 \times 3 \text{ piani fuori terra}) = 9,30 = H. \text{ virtuale} \leq 9,30$

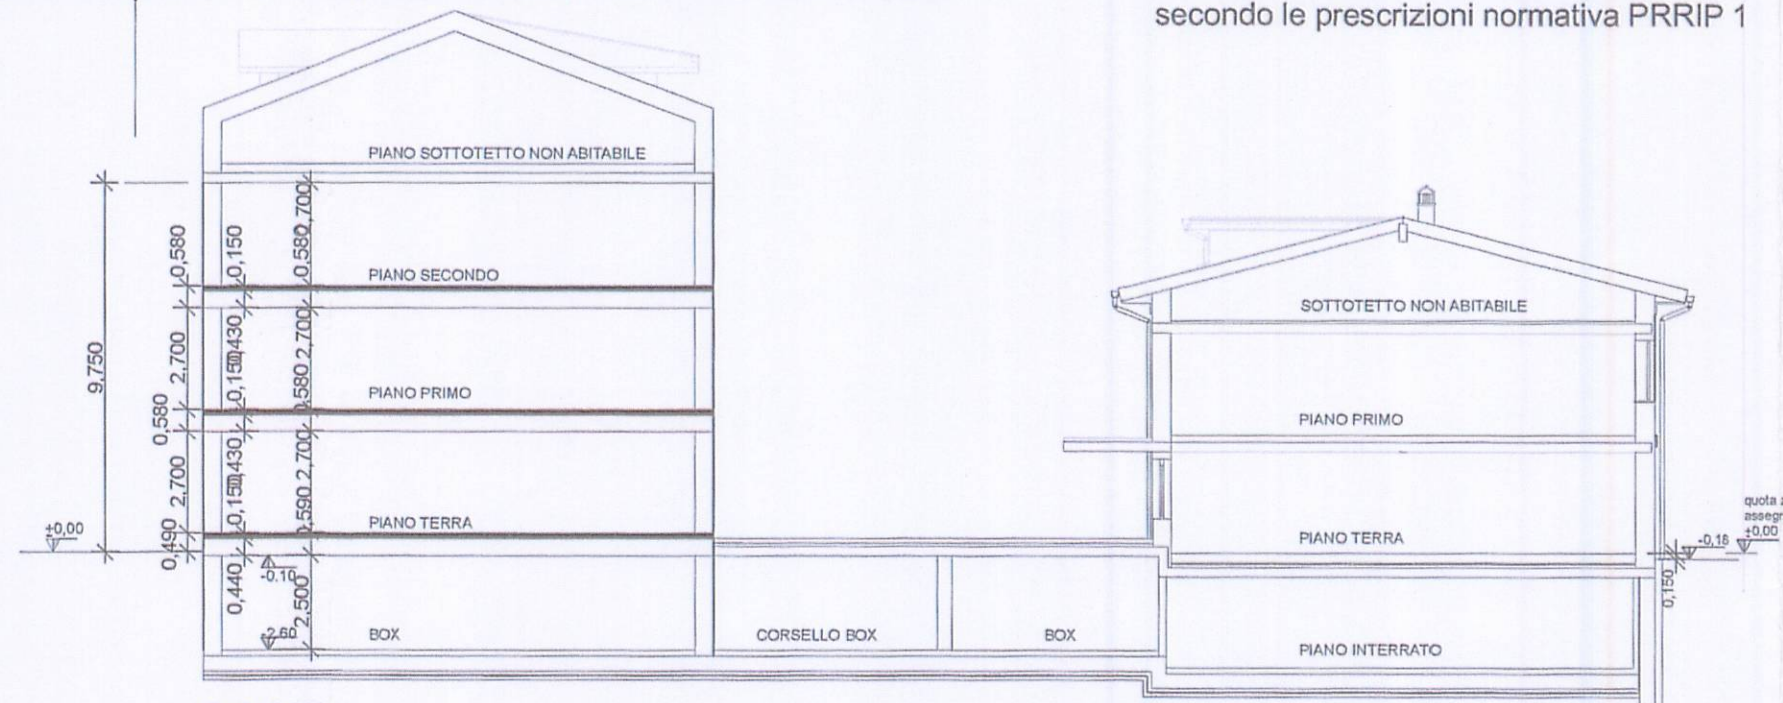

Scala 1:200

SEZIONE CON deroga quota max secondo quanto prescritto dal DLgs. n.115 art.11 del 30 maggio 2008 modificato ed integrato dal DLgs. n.56 del 29 marzo 2010

**CERRO TORRE
FABBRICATO PIAZZA**

Altezza massima come edificio adiacente secondo le prescrizioni normativa PRRIP 1

IL ROGETTISTA



IL LEGALE RAPPRESENTANTE
del committente

CONSORZIO CERRO TORRE P.R.R.I.P.1 COMPARTO B

CONSORZIO CERRO TORRE P.R.R.I.P.1 comparto B
Via Larga n°8 - 20122 MILANO
Cod. Fisc. 06939070964

PROGETTISTA: ARCHITETTO INES MARIA GOGLIO
Piazza Berlinguer n°22- 20067 PAULLO (MI)
n.° Tel/Fax 02/ 9064226

**SCHEMA
H. MAX**

COMMITTENTE: CONSORZIO CERRO TORRE P.R.I.I.P.1 COMPARTO B
VIA LARGA N.8 20122 MILANO
IL LEGALE RAPPRESENTANTE: GEOM. GOGGIO SILVERIO
Piazza Berlinguer n°22- 20067 PAULLO (MI)

SCALA
1:200

PROGETTO: CONVENZIONE COMPARTO B
PER L'ATTUAZIONE DEL PIANO DI RECUPERO
DI RILEVANTE INTERESSE PUBBLICO DENOMINATO P.R.R.I.P. 1
COMUNE DI PANTIGLIATE (MI)

DATA
APRILE 2011

**ELABORATO: SEZIONE ESPLICATIVA QUOTA MASSIMA
CONVENZIONE COMPARTO B**

AGGIORNAMENTI