




PIANO DEI SERVIZI

COME MODIFICATO A SEGUITO ACCOGLIMENTO OSSERVAZIONE E ADEGUAMENTO A PRESCRIZIONI PROVINCIALE E PASM

Il Sindaco: Sig.ra Lidia Maria Rozzoni  
Il Segretario Comunale: Dott. Diego Carino  
Il Responsabile Settore Gestione Territorio: Ing. Pierluigi Taverni

PROGETTO CIONI MORI e GROSSI ARCHITETTI ASSOCIATI DR. ARCH. MARGHERITA CIONI MORI DR. ARCH. FRANCO GROSSI VIA SAVONA 67A 20144 MILANO tel. 02 423417 e-mail: grossi.giovanni@libero.it C.F. e.p. n. 04157090967	OFFERTA ATTREZZATURE PUBBLICHE E DI USO PUBBLICO ESISTENTI E DI PROGETTO	TAV. <b>2s</b>
CONSULENZA ANALISI STORICA DR. ARCH. ADA GROSSI DOTTORE INFORMATICA ELABORAZIONE GRAFICA ALESSANDRO ANTONIOLI	SCALA: 1/2000 DATA ADOZIONE PGT: 19/09/2012 DATA MODIFICHE: FEBBRAIO 2013	FILE: PNT-PGT-2B.rdg A.TERMINI DI LEGGE I PROGETTI SI RISERVANO LA PROPRIETA' DI QUESTO DISCIPLINA AI SENSI DEGLI ARTT. 1191-3 C.C.

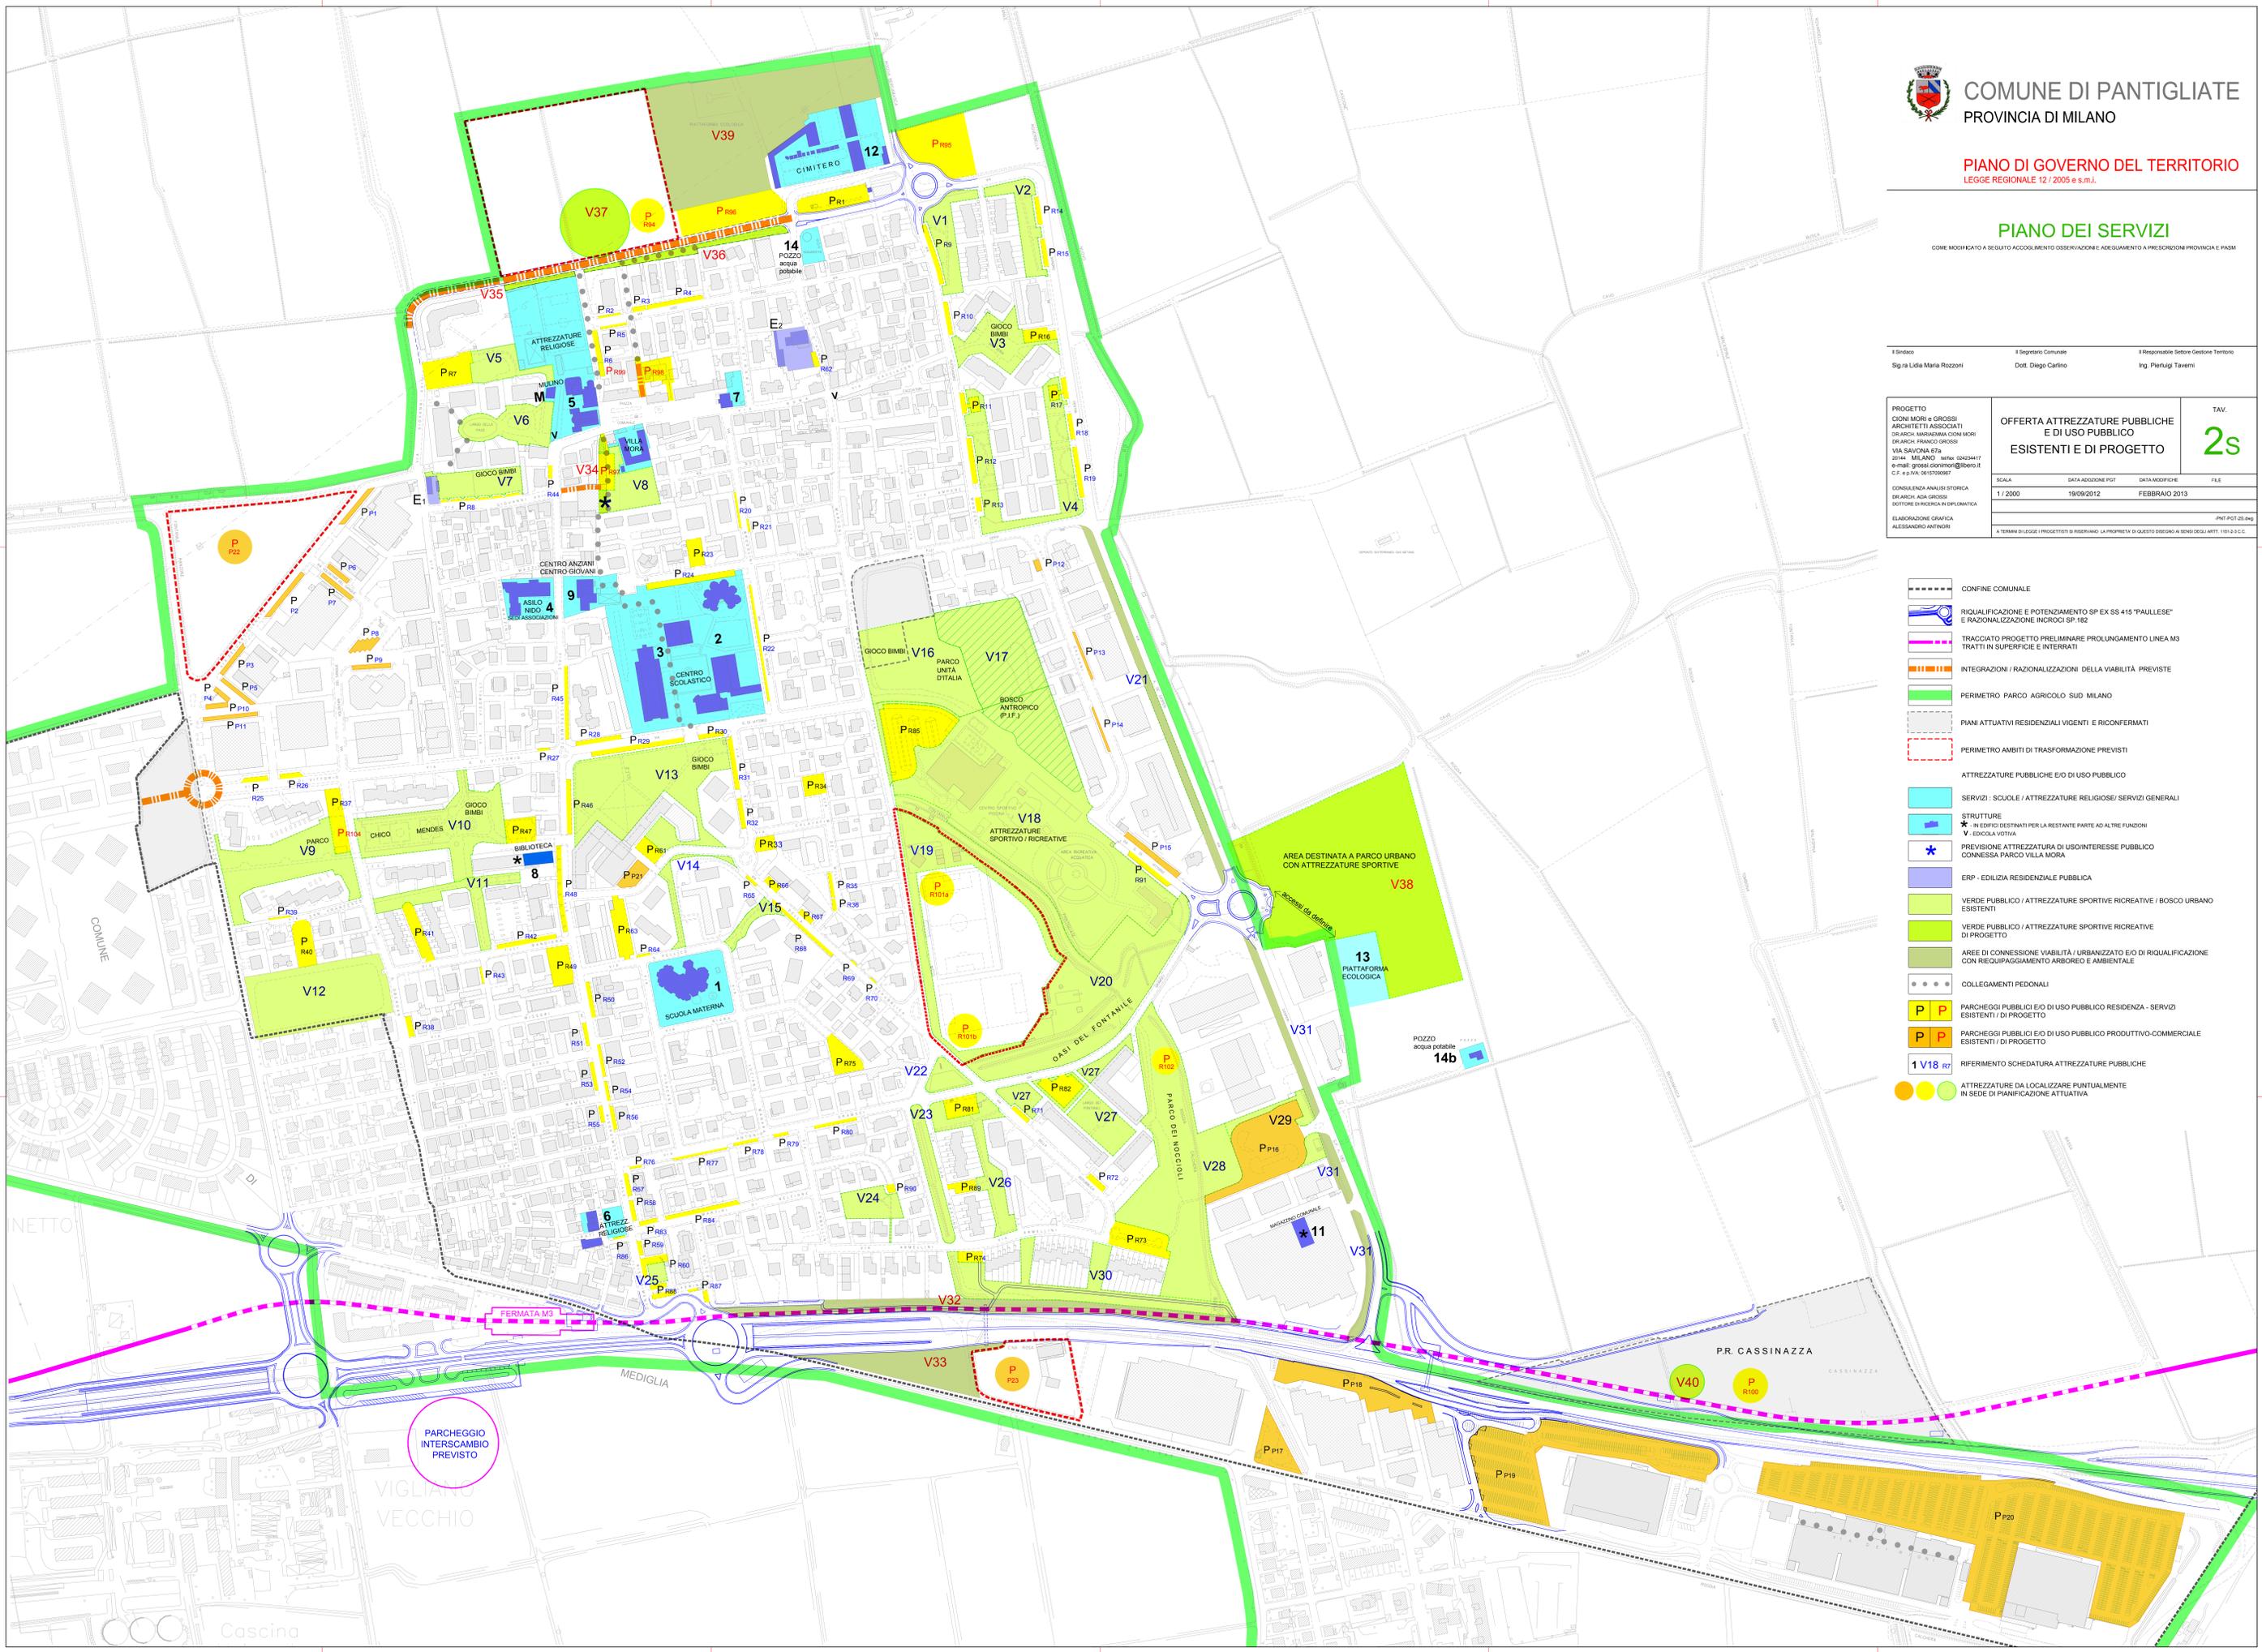

- CONFINI COMUNALE
- RIQUALIFICAZIONE E POTENZIAMENTO SP EX SS 415 "PAULLESE" E RAZIONALIZZAZIONE INCROCI SP 182
- TRACCIATO PROGETTO PRELIMINARE PROLUNGAMENTO LINEA M3 TRATTI IN SUPERFICIE E INTERRATI
- INTEGRAZIONI / RAZIONALIZZAZIONI DELLA VIABILITA' PREVISTE
- PERIMETRO PARCO AGRICOLO SUD MILANO
- PIANI ATTUATIVI RESIDENZIALI VIGENTI E RICONFERMATI
- PERIMETRO AMBITI DI TRASFORMAZIONE PREVISTI
- ATTREZZATURE PUBBLICHE E/O DI USO PUBBLICO
- SERVIZI / SCUOLE / ATTREZZATURE RELIGIOSE / SERVIZI GENERALI
- STRUTTURE
- IN EDIFICI DESTINATI PER LA RESTANTE PARTE AD ALTRE FUNZIONI
- V - EDICOLA VOTIVA
- PREVISIONE ATTREZZATURA DI USO INTERESSE PUBBLICO CONNESSA PARCO VILLA MORÀ
- ERP - EDILIZIA RESIDENZIALE PUBBLICA
- VERDE PUBBLICO / ATTREZZATURE SPORTIVE RICREATIVE / BOSCO URBANO ESISTENTI
- VERDE PUBBLICO / ATTREZZATURE SPORTIVE RICREATIVE DI PROGETTO
- AREE DI CONNESSIONE VIABILITA' / URBANIZZATO E/O DI RIQUALIFICAZIONE CON RIEQUIPAGGIAMENTO ARBOREO E AMBIENTALE
- COLLEGAMENTI PEDONALI
- P P PARCHEGGI PUBBLICI E/O DI USO PUBBLICO RESIDENZA - SERVIZI ESISTENTI / DI PROGETTO
- P P PARCHEGGI PUBBLICI E/O DI USO PUBBLICO PRODUTTIVO-COMMERCIALE ESISTENTI / DI PROGETTO
- 1 V18 r7 RIFERIMENTO SCHEDATURA ATTREZZATURE PUBBLICHE
- ATTREZZATURE DA LOCALIZZARE PUNTUALMENTE IN SEDE DI PIANIFICAZIONE ATTUATIVA