



COMUNE DI PANTIGLIATE

PROVINCIA DI MILANO


PIANO DI GOVERNO DEL TERRITORIO

LEGGE REGIONALE 12 / 2005 e s.m.i.


PIANO DELLE REGOLE

Il Sindaco: Sig.ra Lidia Maria Rozzoni
 Il Segretario Comunale: Dott. Diego Carlino
 Il Responsabile Settore Gestione Territorio: Ing. Pierluigi Taverni

PROGETTO CIONI MORI e GROSSI ARCHITETTI ASSOCIATI DR.ARCH. MARIAEMMA CIONI MORI DR.ARCH. FRANCO GROSSI VIA SAVONA 67a 20144 MILANO tel/fax 024234417 e-mail: grossi.cionimori@libero.it C.F. e p.IVA: 06157090967	NUCLEO ANTICA FORMAZIONE N.A.F. 2 "SERENISSIMA"			TAV. 3R
	SCALA 1 / 1000	DATA ADOZIONE PGT 19/09/2012	DATA MODIFICA	FILE
CONSULENZA ANALISI STORICA DR.ARCH. ADA GROSSI DOTTORE DI RICERCA IN DIPLOMATICA	-PNT-PGT-PDR TAV2R-3R.dwg			A TERMINI DI LEGGE I PROGETTISTI SI RISERVANO LA PROPRIETA' DI QUESTO DISEGNO AI SENSI DEGLI ARTT. 1151-2-3 C.C.

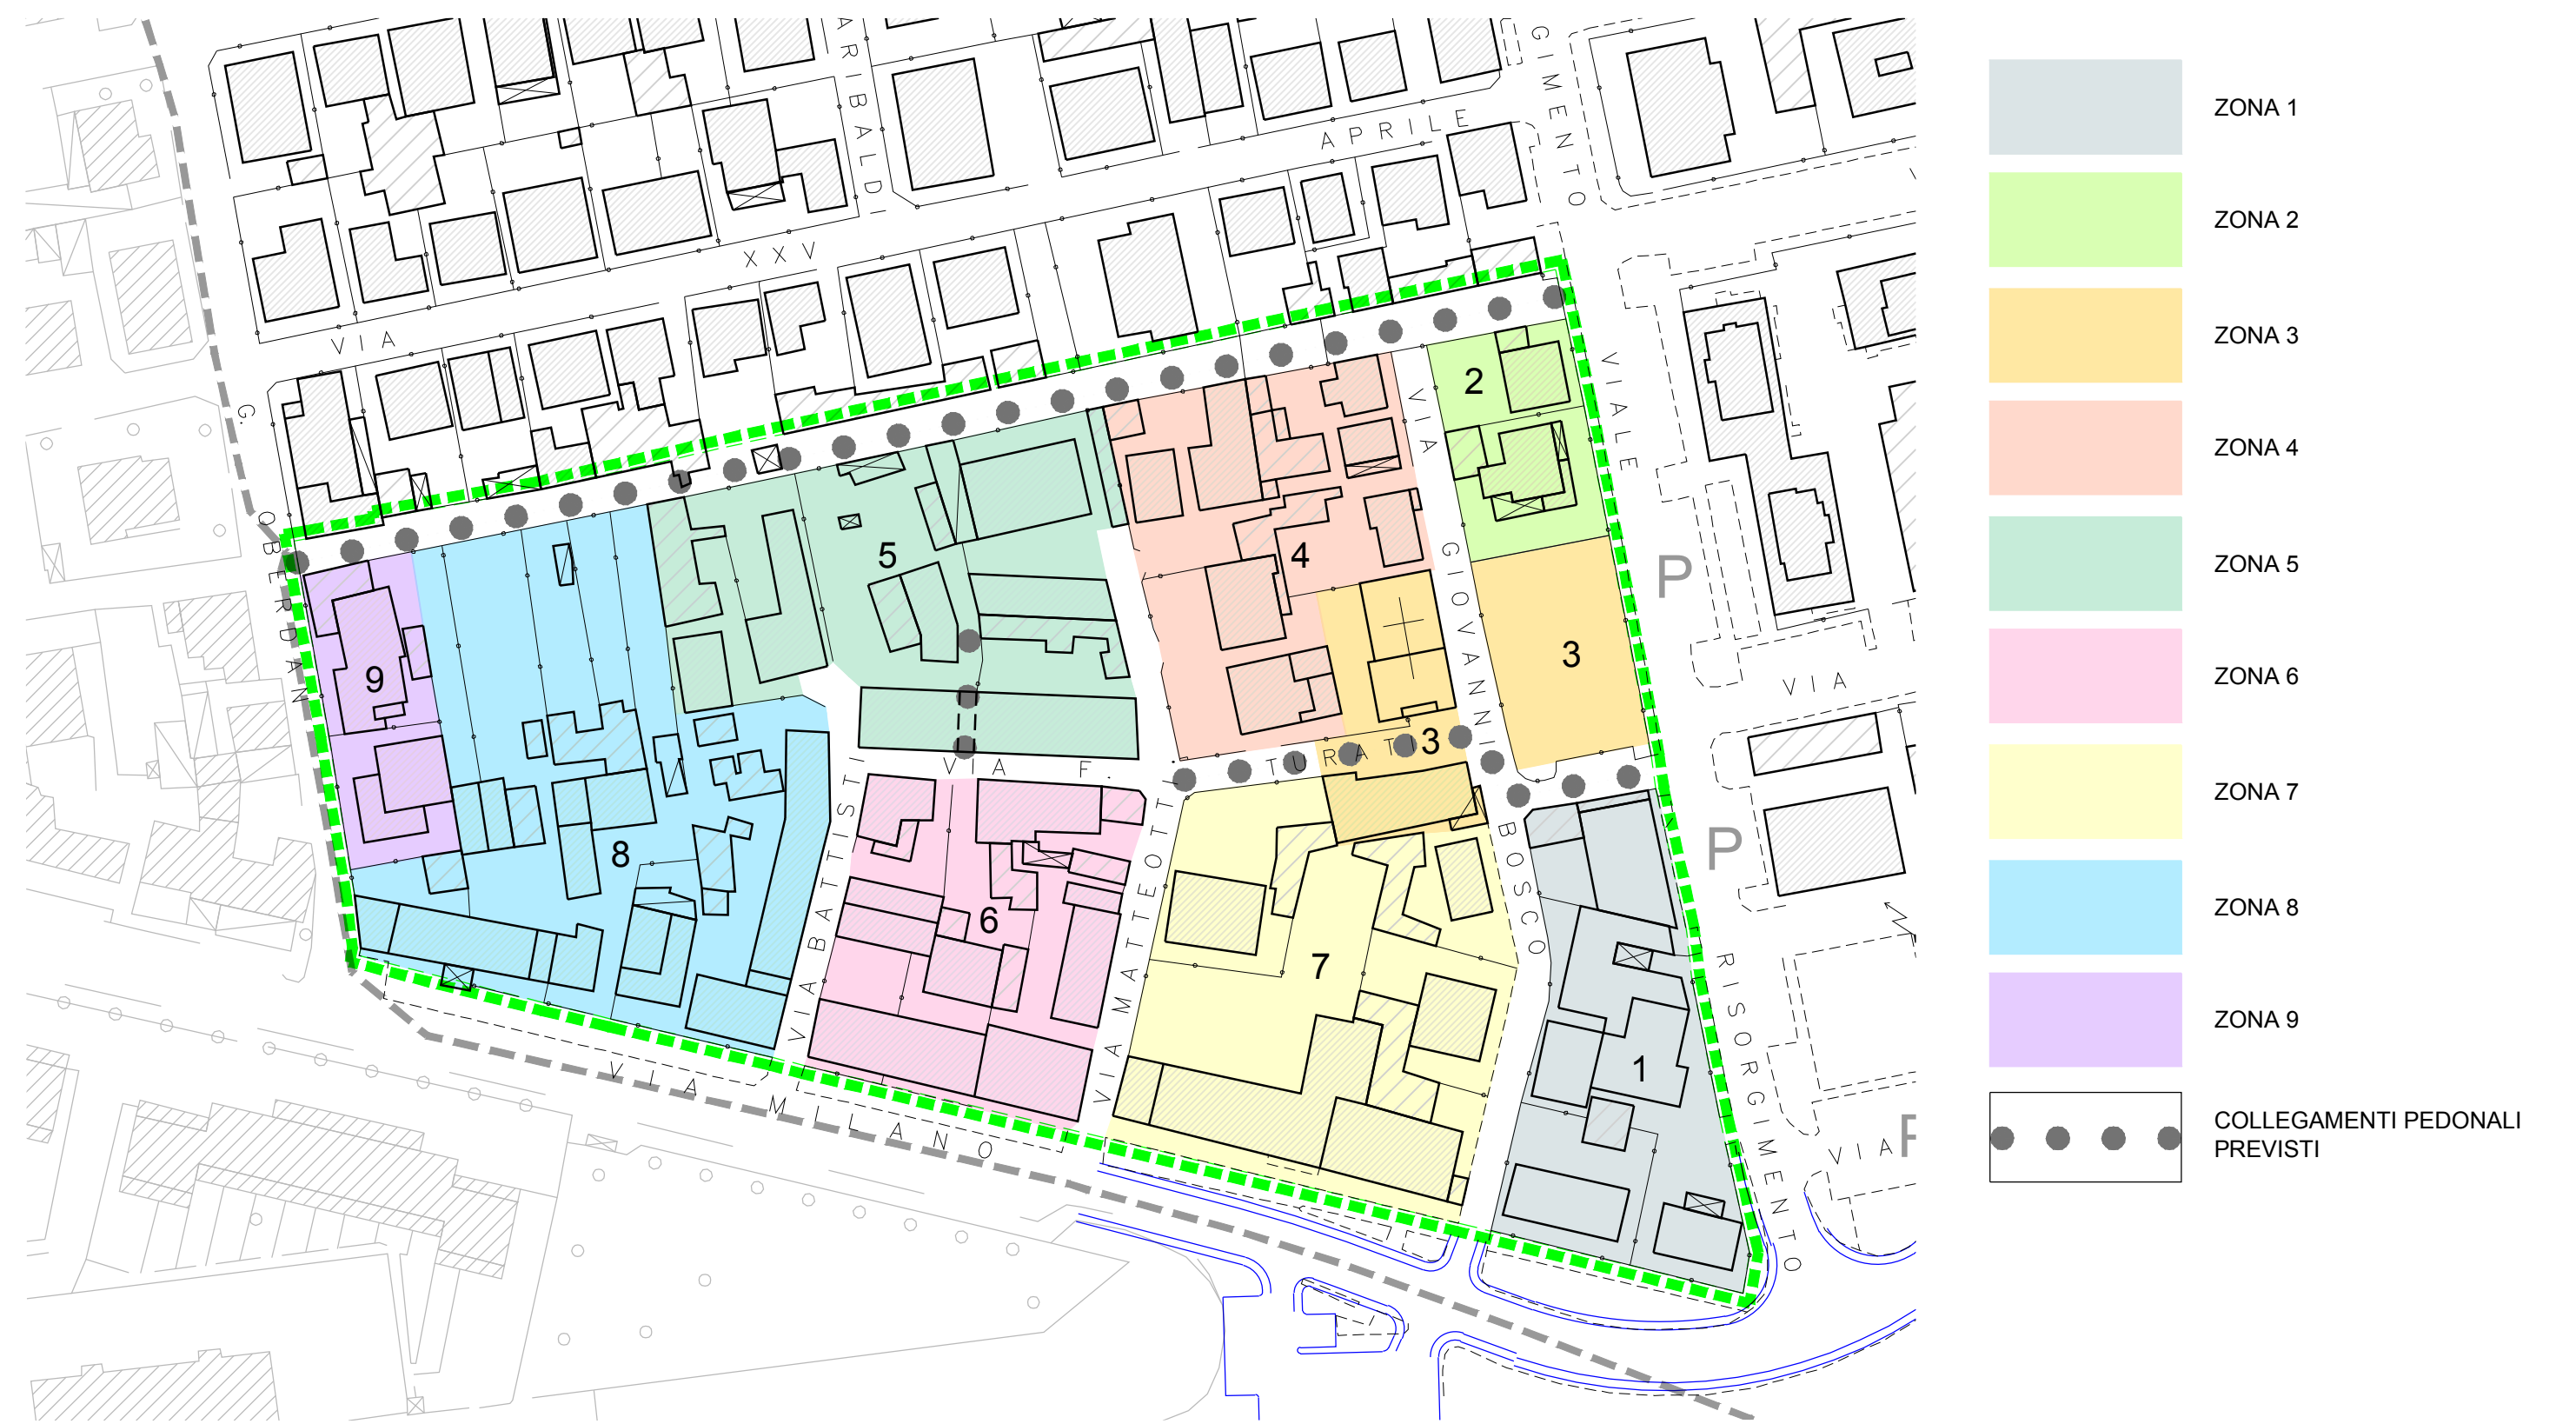

INDIVIDUAZIONE ZONE CON CARATTERISTICHE DIVERSIFICATE (PERIMETRAZIONE INDICATIVA E NON VINCOLANTE) PER LE QUALI IL TITOLO IV NORMATIVA PIANO DELLE REGOLE INDIVIDUA DEGLI OBIETTIVI DA RECEPIRSI IN SEDE DI PIANIFICAZIONE ATTUATIVA E/O PERMESSO DI COSTRUIRE CONVENZIONATO

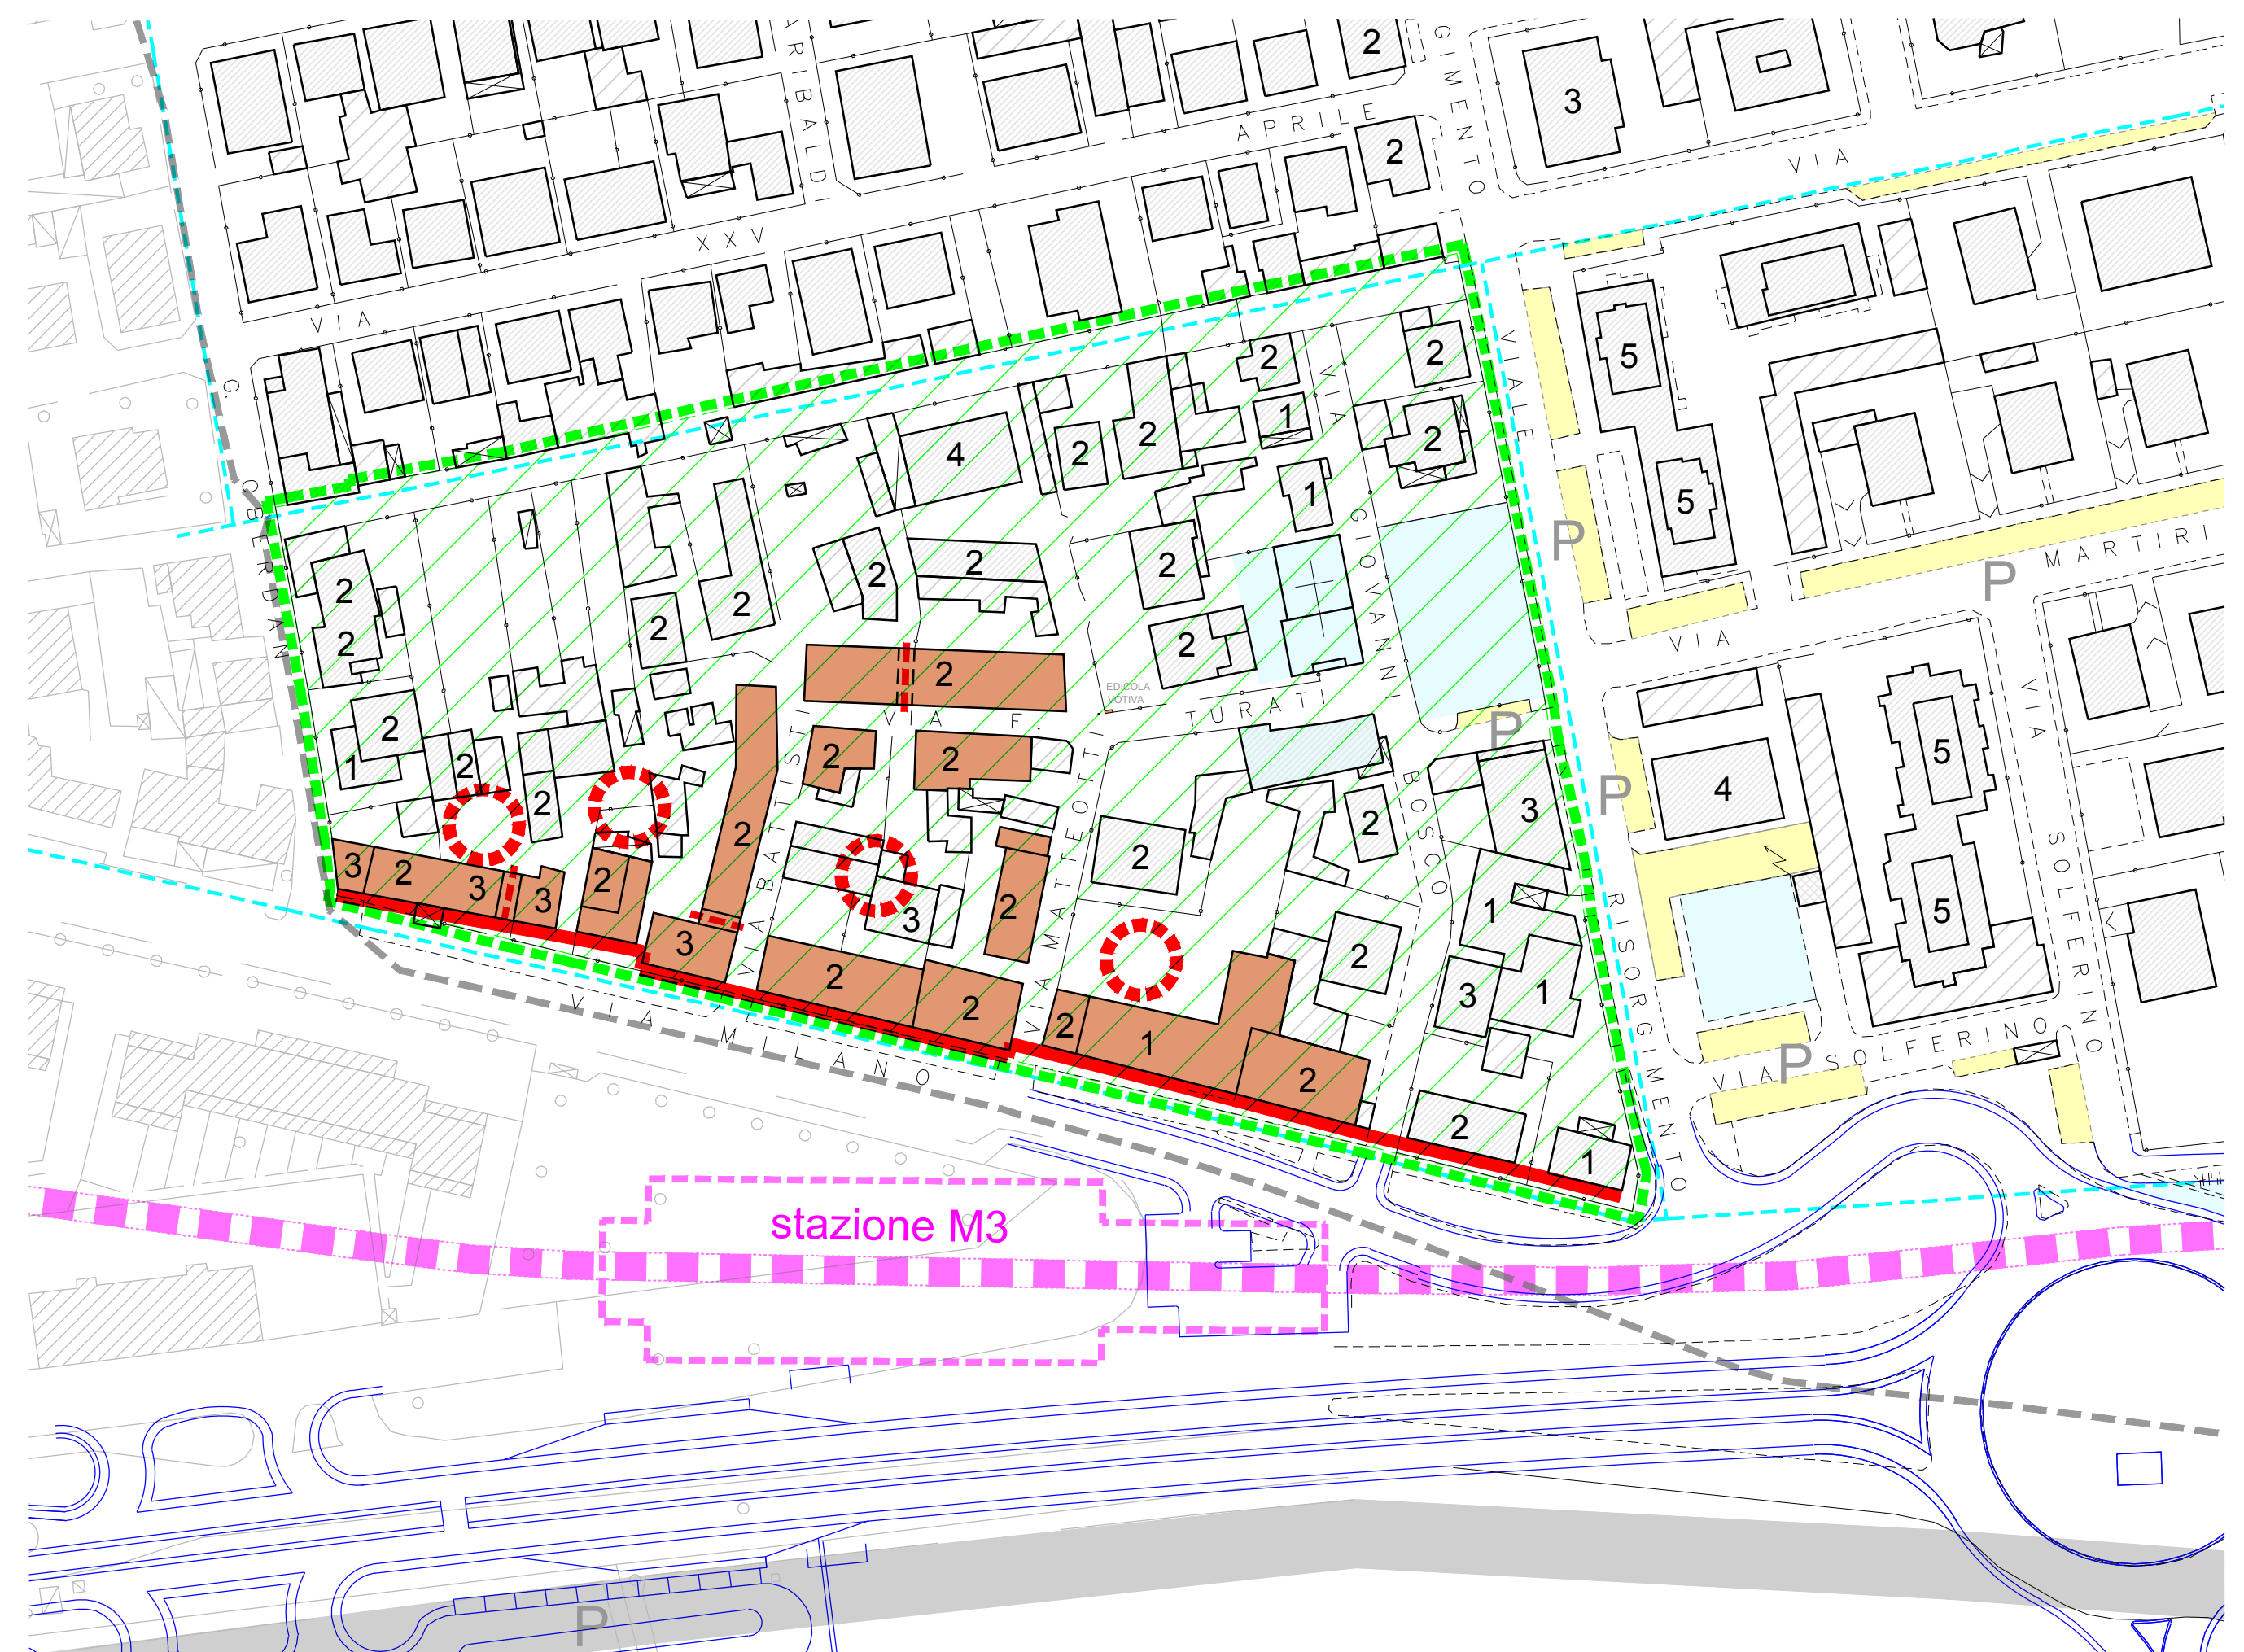

- CONFINE COMUNE
- PERIMETRO PARCO AGRICOLO SUD MILANO
- RIQUALIFICAZIONE E POTENZIAMENTO SP EX SS 415 "PAULLESE" (PROGETTO ESECUTIVO IN FASE AVANZATA DI REALIZZAZIONE)
- PREVISIONE PROLUNGAMENTO LINEA METROPOLITANA M3 E INDICAZIONE STAZIONE
- AREE SERVIZI PUBBLICI E/O DI USO E INTERESSE PUBBLICO ESISTENTI
- AREE A PARCHEGGIO PUBBLICO E/O DI USO PUBBLICO ESISTENTI
- NUCLEO DI ANTICA FORMAZIONE N.A.F.
- PERIMETRAZIONE N.A.F. 2 "SERENISSIMA"
- TESSUTO ESISTENTE - N° PIANI
- EDIFICI E COMPLESSI TESTIMONIALI DELLA FORMAZIONE STORICA DEL NUCLEO SOGGETTI AL MANTENIMENTO DELLE CARATTERISTICHE MORFOLOGICHE
- ALLINEAMENTO CORTINA DA CONSERVARE
- PERCORSO ROGGE TOMBINATE
- SPAZI CORTILIZI ORIGINARI
- PASSAGGI COPERTI DA MANTENERE