

--- CONFINE TERRITORIO COMUNE DI PANTIGLIATE



COMUNE DI PANTIGLIATE
PROVINCIA DI MILANO

PIANO DI GOVERNO DEL TERRITORIO
LEGGE REGIONALE 12 / 2005 e s.m.i.

DOCUMENTO DI PIANO

Il Sindaco: Sig.ra Lidia Maria Rozzoni
Il Segretario Comunale: Dott. Diego Carlino
Il Responsabile Settore Gestione Territorio: Ing. Pierluigi Taverni


PROGETTO
CIONI MORI e GROSSI
ARCHITETTI ASSOCIATI
DR ARCH. MARIAEMMA CIONI MORI
DR ARCH. FRANCO GROSSI
VIA SAVONA 67a
20144 MILANO tel/fax: 024234417
e-mail: grossi.cionimori@libero.it
C.F. e p.IVA: 06157090967

LA PIANIFICAZIONE SOVRAORDINATA
INDICAZIONI PTCV VIGENTE

TAV. 1 - SISTEMA INSEDIATIVO INFRASTRUTTURALE
TAV. 2h - DIFESA DEL SUOLO

TAV.
2a

SCALA	DATA ADOZIONE PGT	DATA MODIFICHE	FILE
VARIE	19/09/2012		
			-PNT-PGT-2a.dwg
A TERMINI DI LEGGE I PROGETTISTI SI RISERVANO LA PROPRIETA' DI QUESTO DISEGNO AI SENSI DEGLI ARTT. 1151-2-3 C.C.			

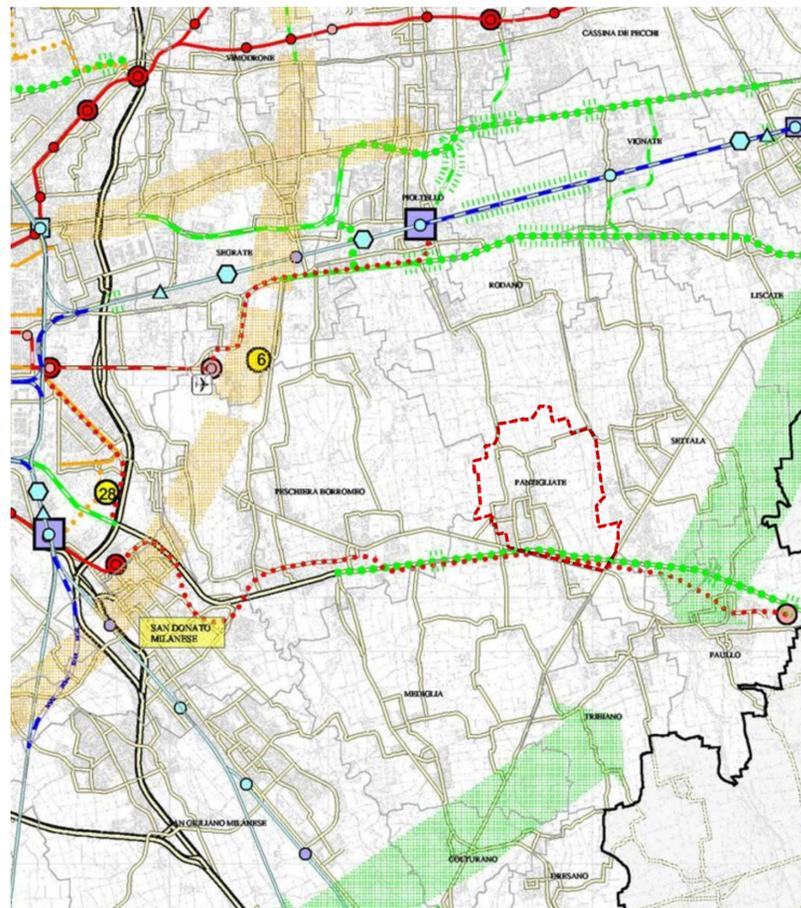

TAV.1 - SISTEMA INSEDIATIVO INFRASTRUTTURALE (PER STRALCIO)
scala 1 : 80.000

Sistema Insediativo

Centri di rilevanza sovracomunale


Aree e interventi di rilevanza sovracomunale

- 6 Polo ricreativo-sportivo Idropark - Segrate
- 28 Centro congressi - Milano (Rogoredo)

Sistema Infrastrutturale

- Aeroporti
- Metropolitane
 - esistente
 - programmato
 - previsto
- Fermate della metropolitana
 - esistente
 - programmato
- Sistemi di trasporto pubblico a guida vincolata
 - esistente
 - programmato
 - previsto
 - trasporto pubblico in sede protetta con tracciato da definire
- Strade
 - esistente 1 carreggiata
 - esistente 2 carreggiate
 - intervento programmato 1 carreggiata
 - intervento programmato 2 carreggiate
 - intervento previsto 1 carreggiata
 - intervento previsto 2 carreggiate
 - collegamento strategico con tracciato da definire
- Principali interferenze delle reti infrastrutturali previste e/o programmate con i gangli della rete ecologica e i corridoi ecologici

Confine provinciale
Confini comunali

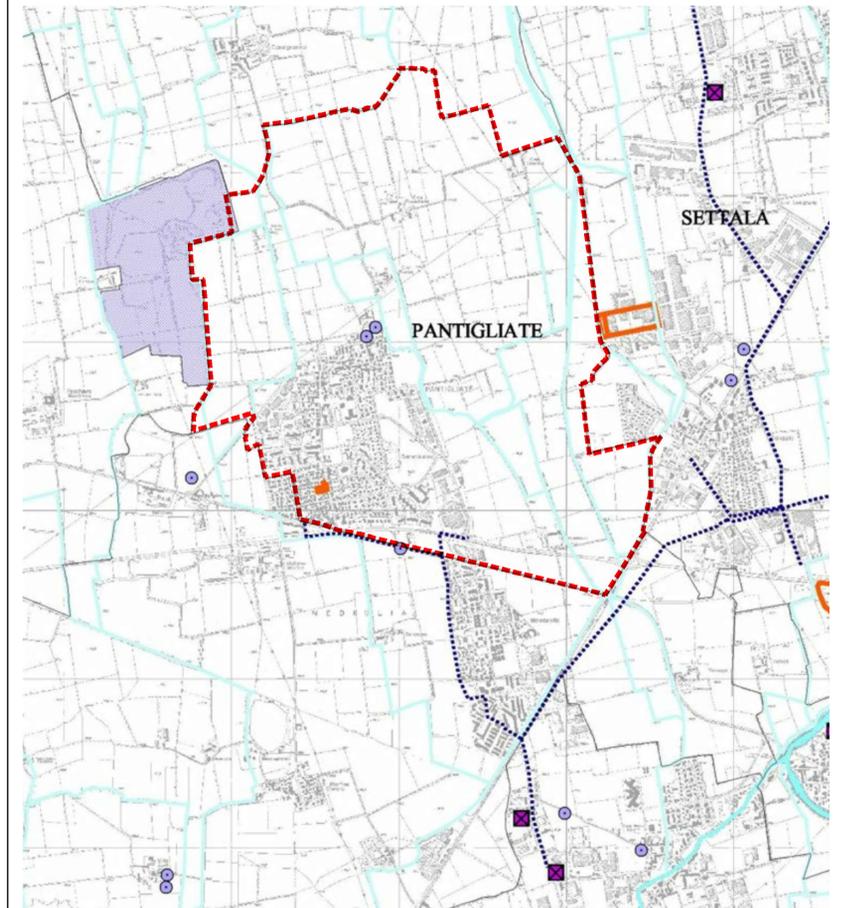

TAV.2h - DIFESA DEL SUOLO (PER STRALCIO)
scala 1 : 25.000

Ambiti a rischio idrogeologico (art.45)

- Aree a vincolo idrogeologico (art. 45 com.3)
- Aree con potenziale dissesto (art. 45 com.3)
- Repertorio aree di esondazione (art. 45 com.4)

Proposta in fase di verifica con Autorità di Bacino

- Fasce A (art.45 com.3)
- Fasce B (art.45 com.3)
- Fasce C (art.45 com.3)

Corsi d'acqua

- Rete idrografica
- Corsi d'acqua di cui all'elenco 2 (art. 46)

Interventi di difesa fluviale

- Vasche di laminazione in progetto
- Aree di esondazione controllata in progetto
- Interventi di laminazione esistenti

Ciclo delle acque (art. 47)

Classe-stato ambientale delle acque superficiali in base al D.Lgs 152/99 (aprile 1999)

- 2 - buono
- 3 - sufficiente
- 4 - scadente
- 5 - pessimo

T. Bozzente (cl.5) Nome e classe del corso d'acqua

Impianti di depurazione

- intercomunali esistenti
- comunali esistenti
- da dismettere o dismessi
- previsti

Confine comunale
Confine provinciale

40 Pozzi pubblici
Soggiacenza della falda freatica in metri (settembre 2001)

Diffusione dei principali inquinanti nel primo acquifero (1997)

- organo-alogenati (> 50 microg/l)
- organo-alogenati (30 - 50 microg/l)
- nitriti (> 50 mg/l)
- nitriti (30 - 50 mg/l)

Aree dismesse ed aree di bonifica (art. 48)

- Aree dismesse
- Aree in corso di caratterizzazione e/o di bonifica
- Aree con bonifica certificata
- Stabilimenti a rischio di incidente rilevante (art. 49)
- Discariche esistenti (art. 43)

Ambiti di cava (art. 50)

- Settore ghiaia e sabbia
- Attivi o attivabili
- Attivi o attivabili parzialmente recuperati a uso fruitivo
- Cessati