




COMUNE DI PANTIGLIATE

PROVINCIA DI MILANO

PIANO DI GOVERNO DEL TERRITORIO

LEGGE REGIONALE 12 / 2005 e s.m.i.

DOCUMENTO DI PIANO

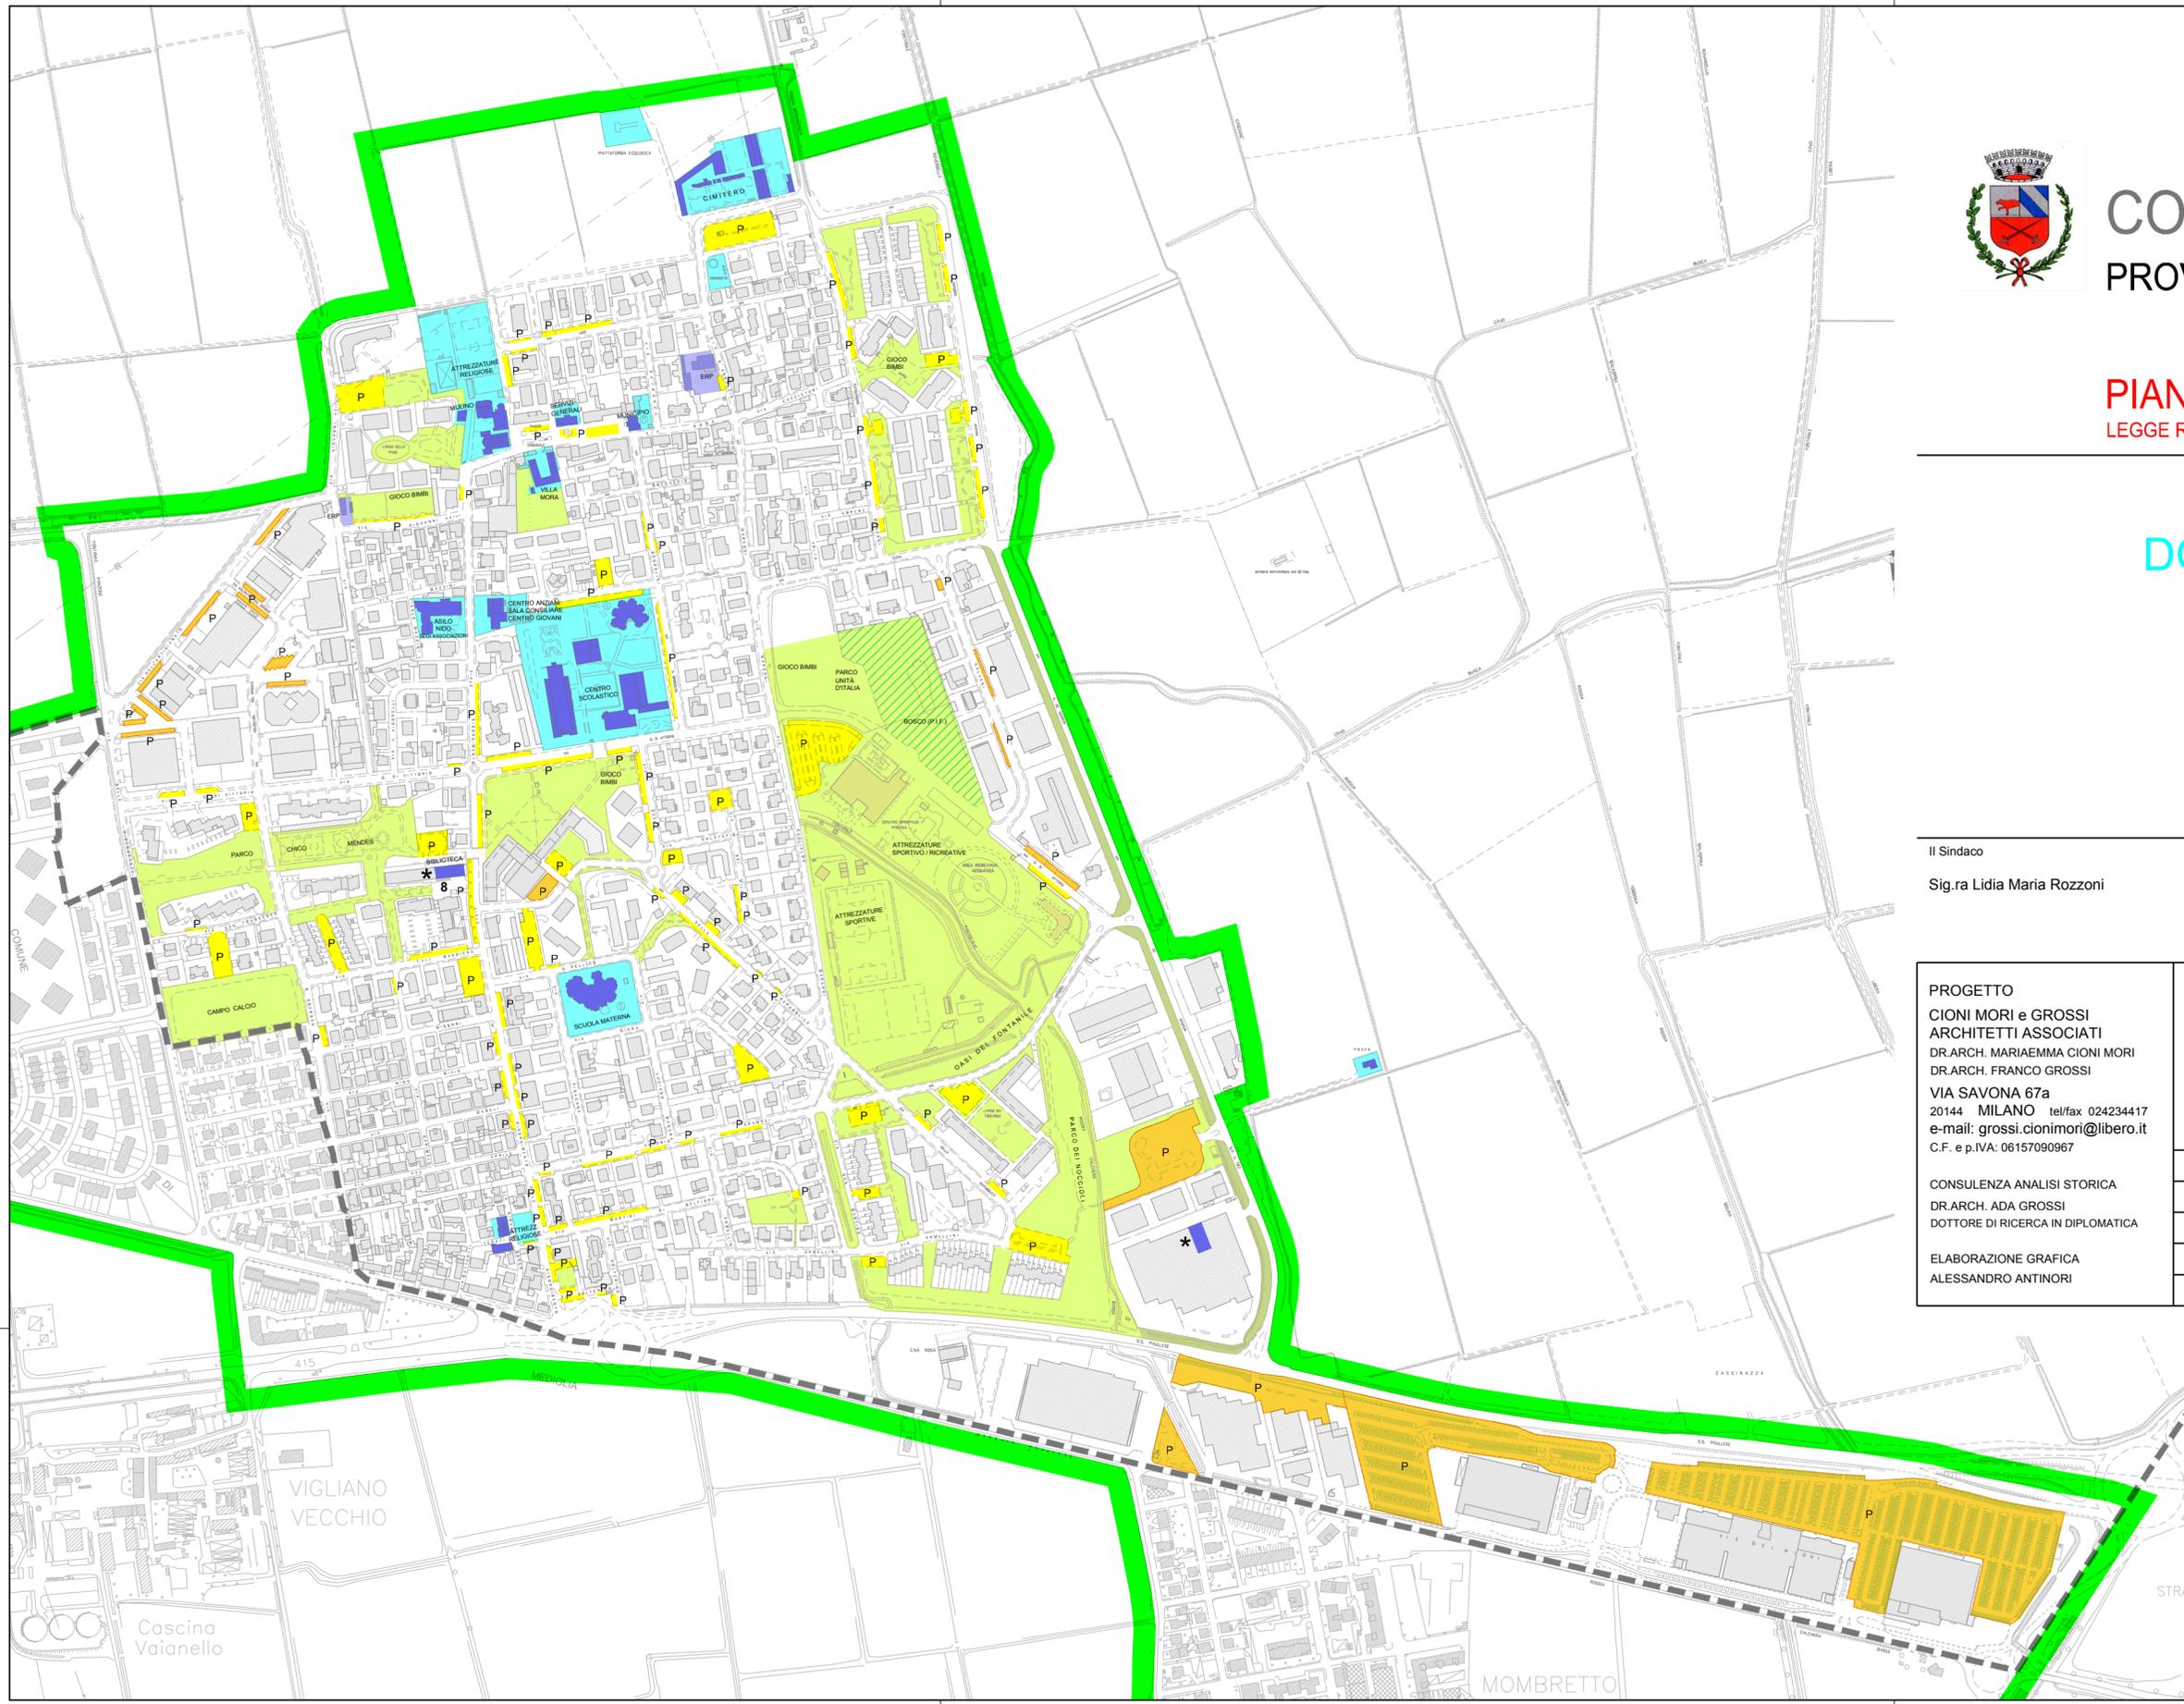

Il Sindaco

Sig.ra Lidia Maria Rozzoni

Il Segretario Comunale

Dott. Diego Carlino

Il Responsabile Settore Gestione Territorio

Ing. Pierluigi Taverni

PROGETTO
CIONI MORI e GROSSI
ARCHITETTI ASSOCIATI
DR.ARCH. MARIAEMMA CIONI MORI
DR.ARCH. FRANCO GROSSI
VIA SAVONA 67a
20144 MILANO tel/fax 024234417
e-mail: grossi.cionimori@libero.it
C.F. e p.IVA: 06157090967

CONSULENZA ANALISI STORICA
DR.ARCH. ADA GROSSI
DOTTORE DI RICERCA IN DIPLOMATICA

ELABORAZIONE GRAFICA
ALESSANDRO ANTINORI

SITUAZIONE ESISTENTE
OFFERTA ATTREZZATURE PUBBLICHE
E DI USO PUBBLICO

TAV.

11

SCALA	DATA ADOZIONE PGT	DATA MODIFICHE	FILE
1 / 5000	19/09/2012	FEBBRAIO 2013	
CORREZIONE ERRORE MATERIALE			
			-PNT-PGT-11.dwg
A TERMINI DI LEGGE I PROGETTISTI SI RISERVANO LA PROPRIETA' DI QUESTO DISEGNO AI SENSI DEGLI ARTT. 1151-2-3 C.C.			

- CONFINI COMUNALE
- PERIMETRO PARCO AGRICOLO SUD MILANO
- SERVIZI : SCUOLE / ATTREZZATURE RELIGIOSE / SERVIZI GENERALI STRUTTURE
- * - IN EDIFICI DESTINATI PER LA RESTANTE PARTE AD ALTRE FUNZIONI
- ERP - EDILIZIA RESIDENZIALE PUBBLICA
- VERDE PUBBLICO / ATTREZZATURE SPORTIVE RICREATIVE / BOSCO URBANO
- VERDE DI CONNESSIONE TRA VIABILITA' E URBANIZZATO
- P PARCHEGGI PUBBLICI E/O DI USO PUBBLICO RESIDENZA - SERVIZI
- P PARCHEGGI PUBBLICI E/O DI USO PUBBLICO PRODUTTIVO - COMMERCIALE

NOTA:
PER QUANTO RIGUARDA LE AREE A PARCHEGGIO A LATO DELLA SP ex SS 415 PAULLESE LO STATO DI FATTO E QUELLO ANTECEDENTE I LAVORI IN CORSO DI RIQUALIFICAZIONE DELLA VIABILITA' E OPERE ACCESSORIE